


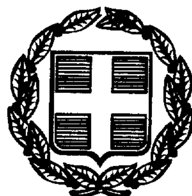

ΕΦΗΜΕΡΙΣ ΤΗΣ ΚΥΒΕΡΝΗΣΕΩΣ

ΤΗΣ ΕΛΛΗΝΙΚΗΣ ΔΗΜΟΚΡΑΤΙΑΣ

ΤΕΥΧΟΣ ΤΕΤΑΡΤΟ **Αρ. Φύλλου 403**

10 Ιουνίου 1999

ΠΕΡΙΕΧΟΜΕΝΑ

ΑΝΑΔΑΣΩΣΕΙΣ

ΑΠΟΦΑΣΕΙΣ

Αριθ. 434 (1)

Κήρυξη αναδασωτέας έκτασης (0,191 στρεμ.) στη θέση Γαλήνη Κινέττας.

Ο ΓΕΝΙΚΟΣ ΓΡΑΜΜΑΤΕΑΣ ΠΕΡΙΦΕΡΕΙΑΣ

Έχοντας υπόψη:

1. Τις διατάξεις του Ν. 2503/97 «Διοίκηση οργάνωση στελέχωση Περιφέρειας.

2. Τις διατάξεις του άρθρου 117 παρ. 3 του Συντάγματος της Χώρας.

3. Τις διατάξεις του Ν. 998/79 «περί προστασίας των Δασών κ.λπ» και ειδικότερα α) του άρθρου 41, β) του άρθρου 38

4. Τις διαταγές του Υπουργείου Γεωργίας α) 160417/1180/8.7.80 και β) 182447/3049/24.9.80.

5. Την 309/8.2.99 πρόταση του Δασαρχείου Μεγάρων και τη σχετική έκθεση αυτοψίας από τις οποίες προκύπτει ότι η δασική βλάστηση περιφράχθηκε παρανόμως, αποφασίζουμε:

Κηρύσσουμε αναδασωτέα με σκοπό τη διατήρηση του χαρακτήρα του δάσους, ώστε ν' αποκλεισθεί η διάθεσή του για άλλο προορισμό πλην δασικού, δασική έκταση μηδέν κόμα εκατόν ενενήντα ένα (0,191) στρεμμάτων που βρίσκεται στη θέση «Γαλήνη Κινέττας» Περιφέρειας Δήμου Μεγάρων Νομαρχίας Δυτικής Αττικής, που προσδιορίζεται από τα στοιχεία Α Β Γ Δ Ε Ζ Α και έχει όρια:

Ανατολικά: Δρόμος και πέραν αυτού αγρός.

Δυτικά: Δρόμος - Δάσος.

Βόρεια: Δρόμος - Δάσος.

Νότια: Οικία - Δάσος.

όπως φαίνεται στο συνημμένο διάγραμμα που αποτελεί αναπόσπαστο μέρος της απόφασης αυτής.

Η καταστραφείσα δασική βλάστηση θα αποκατασταθεί με φυσική αναγέννηση.

Η απόφαση αυτή να δημοσιευθεί στην Εφημερίδα της Κυβερνήσεως.


Αθήνα, 19 Απριλίου 1999

Ο Γενικός Γραμματέας Περιφέρειας
ΠΑΝΑΓΙΩΤΗΣ ΧΑΜΑΚΙΩΤΗΣ

ΤΟΠΟΓΡΑΦΙΚΟ ΔΙΑΓΡΑΜΜΑ

ΚΛΙΜΑΚΑ 1:500

ΕΘΝΙΚΟ ΤΥΠΟΓΡΑΦΕΙΟ
Για τεχνικούς λόγους στο σχεδιάγραμμο έγινε σμίκρυνση κατά ποσοστό 78%

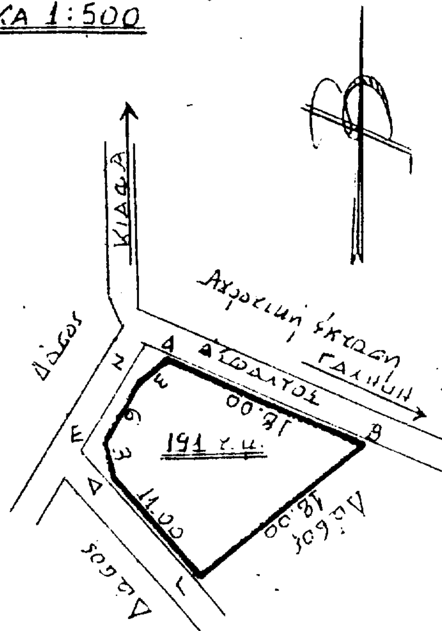


Έκταση = 191 τ.μ. = 0,191 στρεμ.

ΠΕΡΙΜΕΤΡΟΣ = 18.00+3.00+6.00+3.00 = 30.00

ΘΕΣΗ ΑΝΑΔΑΣΩΤΕΑΣ ΕΚΤΑΣΗΣ

Τοπογραφικό βάθρο διάγραμμα 1:5000 ΓΥΣ (6359-2) στο οποίο φαίνεται η θέση της αναδασωτέας έκτασης

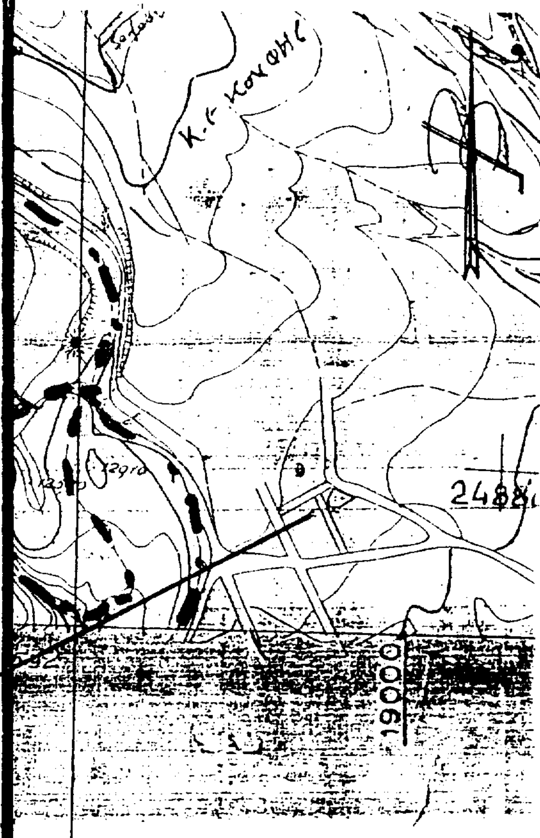

Ανήκει στην 434/19/4/1999 Απόφαση του Γ.Γ.Π.Α.

Μέγαρα 4-11-98
Ο Συντάκτης

Γεώργιος Παπαθωμάς
Δασολόγος

ΘΕΩΡΗΘΗΚΕ

ΑΘΗΝΑ 19-4-1999
Ο Γ.Γ.Π.Α.

Παναγιώτης Καμανιώτης

Αιγάλεω 15-4-99
Ο Δ/ντής Δασών

Δημήτριος Σταθής
Δασολόγος

Μέγαρα 6.11.98
Ο Δασάρχης

Απόστολος Ανδρου
Δασολόγος

Αριθ. πρωτ. 1695 (2)

Κήρυξη ως αναδασωτέας εκτάσεως εμβαδού - 355,384 στρεμμάτων στις θέσεις «Πάτημα Δήμογλη - Ψωρίλα - Φλόγα - ΕΔΕΣ» Δήμου Αχαρνών Ν. Αττικής.

Ο ΓΕΝΙΚΟΣ ΓΡΑΜΜΑΤΕΑΣ ΠΕΡΙΦΕΡΕΙΑΣ ΑΤΤΙΚΗΣ

Έχοντας υπόψη:

1. Τις διατάξεις του Ν. 3200/55 «περί Διοικητικής Αποκεντρώσεως» όπως αυτές τροποποιήθηκαν μεταγενέστερα.

2. Τις διατάξεις του Ν. 2503/1997 «Διοίκηση, οργάνωση, στελέχωση της Περιφέρειας κλπ».

3. Τις διατάξεις της παρ. 3 του άρθρου 117 του Συντάγματος της Χώρας.

4. Τις διατάξεις του Ν. 998/79 «Περί προστασίας των Δασών και των Δασικών εν γένει εκτάσεων της Χώρας» και ειδικότερα:

α) Του άρθρου 41 παρ.1 &

β) Του άρθρου 38 παρ. 1

5. Τις διαταγές του Υπουργείου Γεωργίας:

α) 160417/1180/8-7-1980, «Περί οδηγιών για τις αναδασωτέες εκτάσεις» και

β) 182447/3049/24-9-1980

6. Τις αριθ. 4670/9-10-1998, 5100/Π.Ε/28-1-1999, 868/26-2-1999 και 1790/14-4-1999 προτάσεις του Δασαρχείου Πάρνηθος σχετικά με την κήρυξη ως αναδασωτέας της αναφερομένης στο θέμα εκτάσεως και την υπ' αριθ. 3649/27-10-98 διαταγή της Δ/νσης Δασών Ανατ. Αττικής, αποφασίζουμε:

Κηρύσσουμε αναδασωτέα, ώστε να αποκλεισθεί η διάθεσή της για άλλο προορισμό, την δημόσια δασική έκταση (δάσος) και την ιδιωτική δασική έκταση (δάσος) συνολικού εμβαδού τριακοσίων πενήντα πέντε στρεμμάτων και τριακοσίων ογδόντα τεσσάρων χιλιοστών του στρέμματος (355,384) στις θέσεις «Πάτημα Δήμογλη - Ψωρίλα - Φλόγα ΕΔΕΣ» περιφερείας Δήμου Αχαρνών, Ν. Αττικής, με σκοπό τη διατήρηση του χαρακτήρα του δάσους και την επαναδημιουργία της δασικής βλάστησης η οποία, αποτελούμενη από χ. πεύκη και πουρνάρια, καταστράφηκε εξαιτίας πυρκαϊάς στις 4 Αυγούστου 1998. Η ανωτέρω έκταση στο συνημμένο τοπογραφικό διάγραμμα κλίμακος 1:2500 εμφανίζεται σε (51) τμήματα, με πράσινο χρώμα και με στοιχεία και όρια έκαστο ως κατωτέρω:

Τμήμα ΕΙ: 98,99,100.....119, 120......129, 130......139, 140, 141, 142, 143, 144,98 - εμβαδού (42, 9746) στρεμμάτων

Ανατολικά: Με χωματόδρομο

Δυτικά: Με καμένο δάσος

Βόρεια: Με αγροτικές και με ιδιωτικές δασικές εκτάσεις

Νότια: Με χωματόδρομο

Τμήμα Ε2: 255,256,257.....275,276.....299,300.....328, 329, 330, 255 εμβαδού - (29,4374) στρεμμάτων

Ανατολικά: Με χωματόδρομο

Δυτικά: Με χωματόδρομο

Βόρεια: Με αγροτικές εκτάσεις

Νότια: Με αγροτική έκταση και χωματόδρομο

Τμήμα Ε3: 481,482,483,484,485,486, 487,481 - εμβαδού (3,0482) στρεμμάτων.

Ανατολικά: Με χωματόδρομο

Δυτικά: Με χωματόδρομο

Βόρεια: Με αγροτικές εκτάσεις

Νότια: Με χωματόδρομο

Τμήμα Ε4: 496,497....500, 501,502, 503,504,496 - εμβαδού (1,0865) στρεμμάτων

Ανατολικά: Με αγρό

Δυτικά: Με χωματόδρομο

Βόρεια: Με αγρό

Νότια: Με χωματόδρομο

Τμήμα Ε5: 505,506, 507, 508, 505 - εμβαδού (0,3176) στρεμμάτων

Ανατολικά: Με αγρό

Δυτικά: Με αγρό

Βόρεια: Με αγρό

Νότια: Με χωματόδρομο

Τμήμα Ε6: 509,510, 511, 512, 513, 514, 509 - εμβαδού (0,552) στρεμμάτων

Ανατολικά: Με χωματόδρομο

Δυτικά: Με αγρό

Βόρεια: Με αγρό

Νότια: Με χωματόδρομο

Τμήμα Ε7: 515,516,517......523,524,525,515 - εμβαδού (1,0699) στρεμμάτων

Ανατολικά: Με χωματόδρομο

Δυτικά: Με χωματόδρομο

Βόρεια: Με αγροτική και με ιδιωτική δασική έκταση

Νότια: Με χωματόδρομο

Τμήμα Ε8: 620,621,622,623,624,625, 620 - εμβαδού (2,7115) στρεμμάτων.

Ανατολικά: Με χωματόδρομο

Δυτικά: Με αγροτική έκταση

Βόρεια: Με αγροτική έκταση

Νότια: Με χωματόδρομο

Τμήμα Ε9: 627,628,629,630,631,632,633,627 - εμβαδού (2,6266) στρεμμάτων

Ανατολικά: Με χωματόδρομο

Δυτικά: Με χωματόδρομο

Βόρεια: Με αγροτική έκταση

Νότια: Με χωματόδρομο

Τμήμα Ε10: 643,644....649,650, 651.....659, 660, 661.....669, 670,671.....677, 678, 643 εμβαδού - (9,6582) στρεμμάτων

Ανατολικά: Με χωματόδρομο και με ιδιωτική δασική έκταση

Δυτικά: Με ιδιωτική δασική έκταση και αγροτικές εκτάσεις

Βόρεια: Με αγροτική έκταση

Νότια: Με χωματόδρομο

Τμήμα Ε11: 679, 680, 681, 682. . . . ..689, 690, 691. . . . . .699,700,701. . .. . .719,720,721.. . .. .729, 730,731.....739,740,741..... 749,750,751......759, 760,761, 762, 763,764,679 - εμβαδού (42,9643) στρεμμάτων

Ανατολικά: Με σχέδιο πόλεως (ΦΕΚ 418/τ.Α/2-12-1941)

Δυτικά: Με χωματόδρομο και αγροτικές εκτάσεις

Βόρεια: Με ιδιωτική δασική έκταση

Νότια: Με χωματόδρομο και ιδιωτική δασική έκταση

Τμήμα Ε12: 579,580,581,582,579 - εμβαδού (1,2048) στρεμμάτων

Ανατολικά: Με ιδιωτική δασική έκταση

Δυτικά: Με χωματόδρομο

Βόρεια: Με ιδιωτική δασική έκταση

Νότια: Με ιδιωτική δασική έκταση

Τμήμα Ε13: 565,566.....569, 570, 571......577, 578, 565 - εμβαδού (5,1515) στρεμμάτων

Ανατολικά: Με χωματόδρομο

Δυτικά: Με χωματόδρομο και ιδιωτική δασική έκταση

Βόρεια: Με ιδιωτική δασική έκταση

Νότια: Με χωματόδρομο

Τμήμα Ε14: 559,560, 561, 562, 563,564 1559 - εμβαδού (5,8179) στρεμμάτων.

Ανατολικά: Με χωματόδρομο
Δυτικά: Με χωματόδρομο
Βόρεια: Με ιδιωτική δασική έκταση
Νότια: Με χωματόδρομο
Τμήμα Ε15: 549,550.....557,558,549 - εμβαδού (4,3255) στρεμμάτων
Ανατολικά: Με χωματόδρομο
Δυτικά: Με χωματόδρομο
Βόρεια: Με ιδιωτική δασική έκταση
Νότια: Με χωματόδρομο και ιδιωτική δασική έκταση
Τμήμα Ε16: 526, 527,528, 529,530 531,532 533,534, 535, 526 - εμβαδού (2,4932) στρεμμάτων
Ανατολικά: Με χωματόδρομο
Δυτικά: Με χωματόδρομο
Βόρεια: Με ιδιωτική δασική έκταση και χωματόδρομο
Νότια: Με αγρό και ιδιωτική δασική έκταση
Τμήμα Ε17: 536,537....540, 541.....547, 548, 536 - εμβαδού (1,4293) στρεμμάτων
Ανατολικά: Με χωματόδρομο
Δυτικά: Με χωματόδρομο
Βόρεια: Με ιδιωτική δασική έκταση
Νότια: Με ιδιωτική δασική έκταση και χωματόδρομο
Τμήμα Ε18: 461, 462....469, 470, 471.....479, 480, 461 - εμβαδού (4,5325) στρεμμάτων
Ανατολικά: Με χωματόδρομο και ιδιωτική δασική έκταση
Δυτικά: Με χωματόδρομο
Βόρεια: Με χωματόδρομο
Νότια: Με χωματόδρομο
Τμήμα Ε19: 420,421.....429, 430, 431, 432, 433, 420 - εμβαδού (5,3205) στρεμμάτων
Ανατολικά: Με χωματόδρομο και με ιδιωτική δασική έκταση
Δυτικά: Με χωματόδρομο και με ιδιωτική δασική έκταση
Βόρεια: Με χωματόδρομο και με ιδιωτική δασική έκταση
Νότια: Με χωματόδρομο
Τμήμα Ε20: 368,369,370,371,368 - εμβαδού (1,3385) στρεμμάτων
Ανατολικά: Με χωματόδρομο
Δυτικά: Με χωματόδρομο
Βόρεια: Με αγρό
Νότια: Με ιδιωτική δασική έκταση
Τμήμα Ε21: 350, 351.....359, 360, 361.....365, 366, 350 - εμβαδού (4,6512) στρεμμάτων
Ανατολικά: Με χωματόδρομο και ιδιωτική δασική έκταση
Δυτικά: Με χωματόδρομο και ιδιωτική δασική έκταση
Βόρεια: Με χωματόδρομο και ιδιωτική δασική έκταση
Νότια: Με χωματόδρομο και ιδιωτική δασική έκταση
Τμήμα Ε22: 331,332....339,340,341.....345,331 - εμβαδού (5,091) στρεμμάτων
Ανατολικά: Με χωματόδρομο και ιδιωτική δασική έκταση
Δυτικά: Με χωματόδρομο και ιδιωτική δασική έκταση
Βόρεια: Με χωματόδρομο και ιδιωτική δασική έκταση
Νότια: Με χωματόδρομο και ιδιωτική δασική έκταση
Τμήμα Ε23: 212, 213.....219, 220, 221....228, 229, 212 - εμβαδού (4,9364) στρεμμάτων
Ανατολικά: Με χωματόδρομο και ιδιωτική δασική έκταση
Δυτικά: Με χωματόδρομο και αγρό
Βόρεια: Με χωματόδρομο και ιδιωτική δασική έκταση
Νότια: Με χωματόδρομο και αγρό
Τμήμα Ε24: 145,146....149,150,151....159,160,161,162, 163,164,165,145 - εμβαδού (3,7263) στρεμμάτων
Ανατολικά: Με χωματόδρομο και αγροτικές εκτάσεις
Δυτικά: Με χωματόδρομο
Βόρεια: Με χωματόδρομο
Νότια: Με χωματόδρομο και αγρό
Τμήμα Ε25: 94,95,96, 97, 907, 906, 908, 909,94 - εμβαδού (5,3495) στρεμμάτων
Ανατολικά: Με χωματόδρομο
Δυτικά: Με χωματόδρομο και αγρό
Βόρεια: Με χωματόδρομο
Νότια: Με χωματόδρομο
Τμήμα Ε26: 1,2, 3....19,20,21....30,31....40,41.... 50, 51....60, 61.... 70, 71.... 80, 81, 82, 83, 84,1 - εμβαδού (64,4128) στρεμμάτων
Ανατολικά: Με χωματόδρομο και ρέμα
Δυτικά: Με ρέμα
Βόρεια: Με χωματόδρομο
Νότια: Με ρέμα
Τμήμα Ε27: 90, 91, 92, 93, 90 - εμβαδού (5,8201) στρεμμάτων
Ανατολικά: Με χωματόδρομο
Δυτικά: Με χωματόδρομο
Βόρεια: Με χωματόδρομο
Νότια: Με χωματόδρομο
Τμήμα Ε28: 166, 167....170,171....178,179, 166 - εμβαδού (1,766) στρεμμάτων
Ανατολικά: Με χωματόδρομο
Δυτικά: Με χωματόδρομο και ιδιωτική δασική έκταση
Βόρεια: Με αγρό και ιδιωτική δασική έκταση
Νότια: Με χωματόδρομο και ιδιωτική δασική έκταση
Τμήμα Ε29: 180,181....189,190,191,180 - εμβαδού (4,9213) στρεμμάτων
Ανατολικά: Με χωματόδρομο
Δυτικά: Με χωματόδρομο και ιδιωτική δασική έκταση
Βόρεια: Με αγρό και χωματόδρομο
Νότια: Με χωματόδρομο και ιδιωτική δασική έκταση
Τμήμα Ε30: 200, 201, 202....209, 210, 211, 200 - εμβαδού (2,1236) στρεμμάτων
Ανατολικά: Με χωματόδρομο
Δυτικά: Με χωματόδρομο
Βόρεια: Με χωματόδρομο
Νότια: Με ιδιωτική δασική έκταση
Τμήμα Ε31: 192,193,194....197, 198, 199, 192 - εμβαδού (3,1232) στρεμμάτων
Ανατολικά: Με χωματόδρομο
Δυτικά: Με χωματόδρομο
Βόρεια: Με ιδιωτική δασική έκταση
Νότια: Με χωματόδρομο
Τμήμα Ε32: 346,347,348,349,346 - εμβαδού (6,2774) στρεμμάτων
Ανατολικά: Με χωματόδρομο
Δυτικά: Με χωματόδρομο
Βόρεια: Με χωματόδρομο
Νότια: Με χωματόδρομο
Τμήμα Ε33: 372,373.....379,380.....387,372 - εμβαδού (5,9353) στρεμμάτων
Ανατολικά: Με χωματόδρομο και ιδιωτική δασική έκταση
Δυτικά: Με χωματόδρομο
Βόρεια: Με χωματόδρομο
Νότια: Με χωματόδρομο
Τμήμα Ε34: 388, 389, 390....399, 400, 401, 402, 403, 388 - εμβαδού (5,9042) στρεμμάτων

Ανατολικά: Με χωματόδρομο και ιδιωτική δασική έκταση
Δυτικά: Με χωματόδρομο και ιδιωτική δασική έκταση
Βάρεια: Με χωματόδρομο
Νότια: Με χωματόδρομο

Τμήμα Ε35: 404, 405....409, 410....418, 419, 404 - εμβαδού (5,328) στρεμμάτων
Ανατολικά: Με χωματόδρομο και ιδιωτική δασική έκταση
Δυτικά: Με χωματόδρομο και ιδιωτική δασική έκταση
Βόρεια: Με χωματόδρομο
Νότια: Με χωματόδρομο και με ιδιωτική δασική έκταση

Τμήμα Ε36: 434, 435....439, 440, 441....449, 450, 451, 452, 453, 459, 434 - εμβαδού (5,4099) στρεμμάτων
Ανατολικά: Με χωματόδρομο
Δυτικά: Με χωματόδρομο και ιδιωτική δασική έκταση
Βόρεια: Με χωματόδρομο
Νότια: Με χωματόδρομο

Τμήμα Ε37: 455,456,457,458,459,460,455 - εμβαδού (3,7296) στρεμμάτων
Ανατολικά: Με χωματόδρομο
Δυτικά: Με χωματόδρομο
Βόρεια: Με χωματόδρομο
Νότια: Με ιδιωτική δασική έκταση

Τμήμα Ε38: 85,86,87,88,89,85 - εμβαδού (2,1786) στρεμμάτων
Ανατολικά: Με χωματόδρομο
Δυτικά: Με χωματόδρομο και με ιδιωτική δασική έκταση
Βόρεια: Με χωματόδρομο
Νότια: Με αγρό

Τμήμα Ε39: 488,489,490,491,492,493,494,495,488 - εμβαδού (Ο,3469) στρεμμάτων
Ανατολικά: Με χωματόδρομο
Δυτικά: Με ιδιωτική δασική έκταση
Βόρεια: Με αγρό
Νότια: Με ιδιωτική δασική έκταση

Τμήμα Ε40: 583, 584...589, 590,591....599, 600, 601....609, 610, 611....619, 583 - εμβαδού (4,3893) στρεμμάτων
Ανατολικά: Με αγροτική έκταση και με ιδιωτική δασική έκταση
Δυτικά: Με ιδιωτικές δασικές εκτάσεις
Βόρεια: Με αγροτικές εκτάσεις
Νότια: Με αγροτικές εκτάσεις

Τμήμα Ε41: 800, 801, 802....809, 810, 811....819, 820....829, 830, 800 - εμβαδού (8,7971) στρεμμάτων
Ανατολικά: Με ιδιωτική δασική έκταση
Δυτικά: Με ιδιωτική δασική έκταση και αγρό
Βόρεια: Με αγρό
Νότια: Με αγρό

Τμήμα Ε42: 792,793, 794, 795, 796, 797, 798, 799, 792 - εμβαδού (1,1825) στρεμμάτων
Ανατολικά: Με αγρό
Δυτικά: Με χωματόδρομο
Βόρεια: Με αγρό
Νότια: Με αγρό

Τμήμα Ε43: 784, 785, 786,787, 788, 789, 790, 791, 784 - εμβαδού (Ο,6274) στρεμμάτων
Ανατολικά: Με αγρό
Δυτικά: Με χωματόδρομο
Βόρεια: Με ιδιωτική δασική έκταση
Νότια: Με αγρό

Τμήμα Ε44: 831, 832....839,840, 841....849, 850, 851....859, 860, 861....869, 870, 871....874, 875, 831 - εμβαδού (22,8891) στρεμμάτων
Ανατολικά: Με αγρό και με χωματόδρομο
Δυτικά: Με αγρό
Βόρεια: Με ιδιωτική δασική έκταση
Νότια: Με αγρό

Τμήμα Ε45: 74,75,76, 883, 882, 881,74 - εμβαδού (1,7031) στρεμμάτων
Ανατολικά: Με ρέμα
Δυτικά: Με αγρό
Βόρεια: Με ιδιωτική δασική έκταση
Νότια: Με αγρό

Τμήμα Ε46: 98, 144, 143,142, 141, 140, 876, 877, 878, 879 ,880,98 - εμβαδού (2,5516) στρεμμάτων
Ανατολικά: Με ρέμα
Δυτικά: Με αγρό
Βόρεια: Με καμένη ιδιωτική δασική έκταση
Νότια: Με ιδιωτική δασική έκταση

Τμήμα Ε47: 776, 777, 778, 779, 780, 781, 782, 783, 776 - εμβαδού (0,5932) στρεμμάτων
Ανατολικά: Με ιδιωτική δασική έκταση
Δυτικά: Με ιδιωτική δασική έκταση
Βόρεια: Με αγρό
Νότια: Με αγρό

Τμήμα Ε48: 765, 766....769, 770....774, 775, 765 - εμβαδού (Ο,8876) στρεμμάτων
Ανατολικά: Με αγρό
Δυτικά: Με αγρό
Βόρεια: Με αγρό
Νότια: Με αγρό

Τμήμα Ε49: 948,949,950,948 - εμβαδού (0,6235) στρεμμάτων
Ανατολικά: Με αγρό
Δυτικά: Με χωματόδρομο
Βόρεια: Με αγρό
Νότια: Με χωματόδρομο

Τμήμα Ε50: 230, 231, 232, 233, 234, 235, 236, 237, 230 - εμβαδού (1,6738) στρεμμάτων
Ανατολικά: Με αγρό και χωματόδρομο
Δυτικά: Με χωματόδρομο
Βόρεια: Με αγρό και ιδιωτική δασική έκταση
Νότια: Με χωματόδρομο

Τμήμα Ε51 : 238,239, 240, 241, 238 - εμβαδού (Ο,3741) στρεμμάτων
Ανατολικά: Με αγρό
Δυτικά: Με χωματόδρομο
Βόρεια: Με αγρό
Νότια: Με αγρό

Τα τμήματα Ε45 και Ε46 καθώς και μέρος των τμημάτων ΕΙ, Ε25 και Ε26 είχαν κηρυχθεί αναδασωτέα με την αριθ. 2640/80 (ΦΕΚ 94/τ.Δ/13-2-1981) απόφαση Νομάρχη Ανατ. Αττικής, λόγω πυρκαϊάς και συμπεριλαμβάνονται και στην παρούσα απόφαση διότι από το χρόνο της πυρκαϊάς του 1980 είχαν επανακτήσει τη μορφή του δάσους το οποίο κάηκε εκ νέου κατά την πυρκαϊά της 4ης Αυγούστου 1998.

Εξαιρούνται και δεν κηρύσσονται αναδασωτέες, με την παρούσα απόφαση, εκτάσεις που περιλαμβάνονται μεταξύ των ως άνω (51) τμημάτων και οι οποίες είναι:

α) Οι ανέκαθεν αγροτικές εκτάσεις συνολικού εμβαδού σαράντα οκτώ στρεμμάτων και εννεακοσίων εξήντα εννέα χιλιοστών του στρέμματος (48,969), οι οποίες στο συνημμένο τοπογραφικό σχεδιάγραμμα εμφανίζονται με κίτρινο χρωματισμό υπό στοιχεία: 1, 2, 3, 4, 5, 6, 7, 8, 9,10, 11, 12, 13 και14.

β) Εκτάσεις που κατά την ημέρα της πυρκαϊάς δεν έφεραν δασική βλάστηση και οι οποίες στο συνημμένο τοπογραφικό σχεδιάγραμμα εμφανίζονται με μαύρη διαγράμμιση προκειμένου να προσδιορισθεί ακριβέστερα η μορφή που είχαν πριν από την πυρκαϊά.

γ) Δασικές εκτάσεις οι οποίες έχουν κηρυχθεί, κατά το παρελθόν αναδασωτέες, λόγω παρανόμου αλλαγής της μορφής τους, εκτός από τα τμήματα Α1 και 15 τα οποία έχουν κηρυχθεί αναδασωτέα λόγω πυρκαϊάς με την αριθ. 2640/3-11-1980 απόφαση Νομάρχη Ανατ. Αττικής (ΦΕΚ 94/τ.Δ/13-2-1981).

Οι εκτάσεις αυτές στο συνημμένο τοπογραφικό σχεδιάγραμμα εμφανίζονται με κόκκινο χρωματισμό υπό στοιχεία: Α1, 15, 16, 17, 18, 19, 20, 21, 22, 23, 24, 25, 26, 27, 28, 29, 30, 31, 32, 33, 34, 35, 36, 37, 38, 39 και 40, έχουν συνολικό εμβαδόν είκοσι επτά στρέμματα και πεντακόσια είκοσι έξι χιλιοστά του στρέμματος (27,526) και ισχύουν γι' αυτές αντιστοίχως οι κατωτέρω αποφάσεις κήρυξής των ως αναδασωτέων.


ΑΡΙΘ. ΑΠΟΦΑΣΗΣ ΝΟΜΑΡΧΗ

ΤΜΗΜΑ	Α1	ΑΝΑΤ. ΑΤΤΙΚΗΣ	2640/3-11-80	ΦΕΚ/τ. Δ/94/13-2-81
»	15	»	»	» »
»	16	»	4238/82/17.3.83	» 625/16.11.83
»	17	»	2543/17.9.90	» 541/11.10.90
»	18	»	3796/92/14.1.93	» 158/2.3.93
»	19	»	»	» »
»	20	»	3198/31.10.79	» 34/25.1.80
»	21	»	674/27.3.80	» 235/17.4.80
»	22	»	1258/21.5.76	» 180/19.6.76
»	23	»	1764/18.7.77	» 350/30.9.77
»	24	»	2255/13.10.81	» -------
»	25	»	673/27.3.80	» 256/29.4.80
»	26	»	2257/13.10.81	» 44/28.1.82
»	27	»	2697/94/20.2.95	» 411/16.6.95
»	28	»	440/14.4.94	» 454/11.5.94
»	29	»	4192/93/28.1.94	» 122/11.2.94
»	30	»	2516/8.12.81	» 121/25.2.81
»	31	»	2759/13.11.91	» 84/30.1.92
»	32	»	1794/84/18.9.87	» 981/7.10.89
»	33	»	1951/14.10.91	» 829/14.11.91
»	34	»	4493/93/11.3.94	» 364/14.4.94
»	35	»	1513/93/14.1.94	» 81/2.2.94
»	36	»	2698/1.8.94	» 902/2.9.94
»	37	»	265/16.2.88	» 204/7.3.88
»	38	»	2518/8 12.81	» 122/25.2.88
»	39	»	2518/8.12.81	» 122/25.2.88
»	40	»	944/10.7.90	» 435/23.8.90

Η παρούσα να δημοσιευθεί στην Εφημερίδα της Κυβερνήσεως.

Αγ. Παρασκευή, 29 Απριλίου 1999

Ο Γενικός Γραμματέας Περιφέρειας
ΠΑΝΑΓΙΩΤΗΣ ΧΑΜΑΚΙΩΤΗΣ

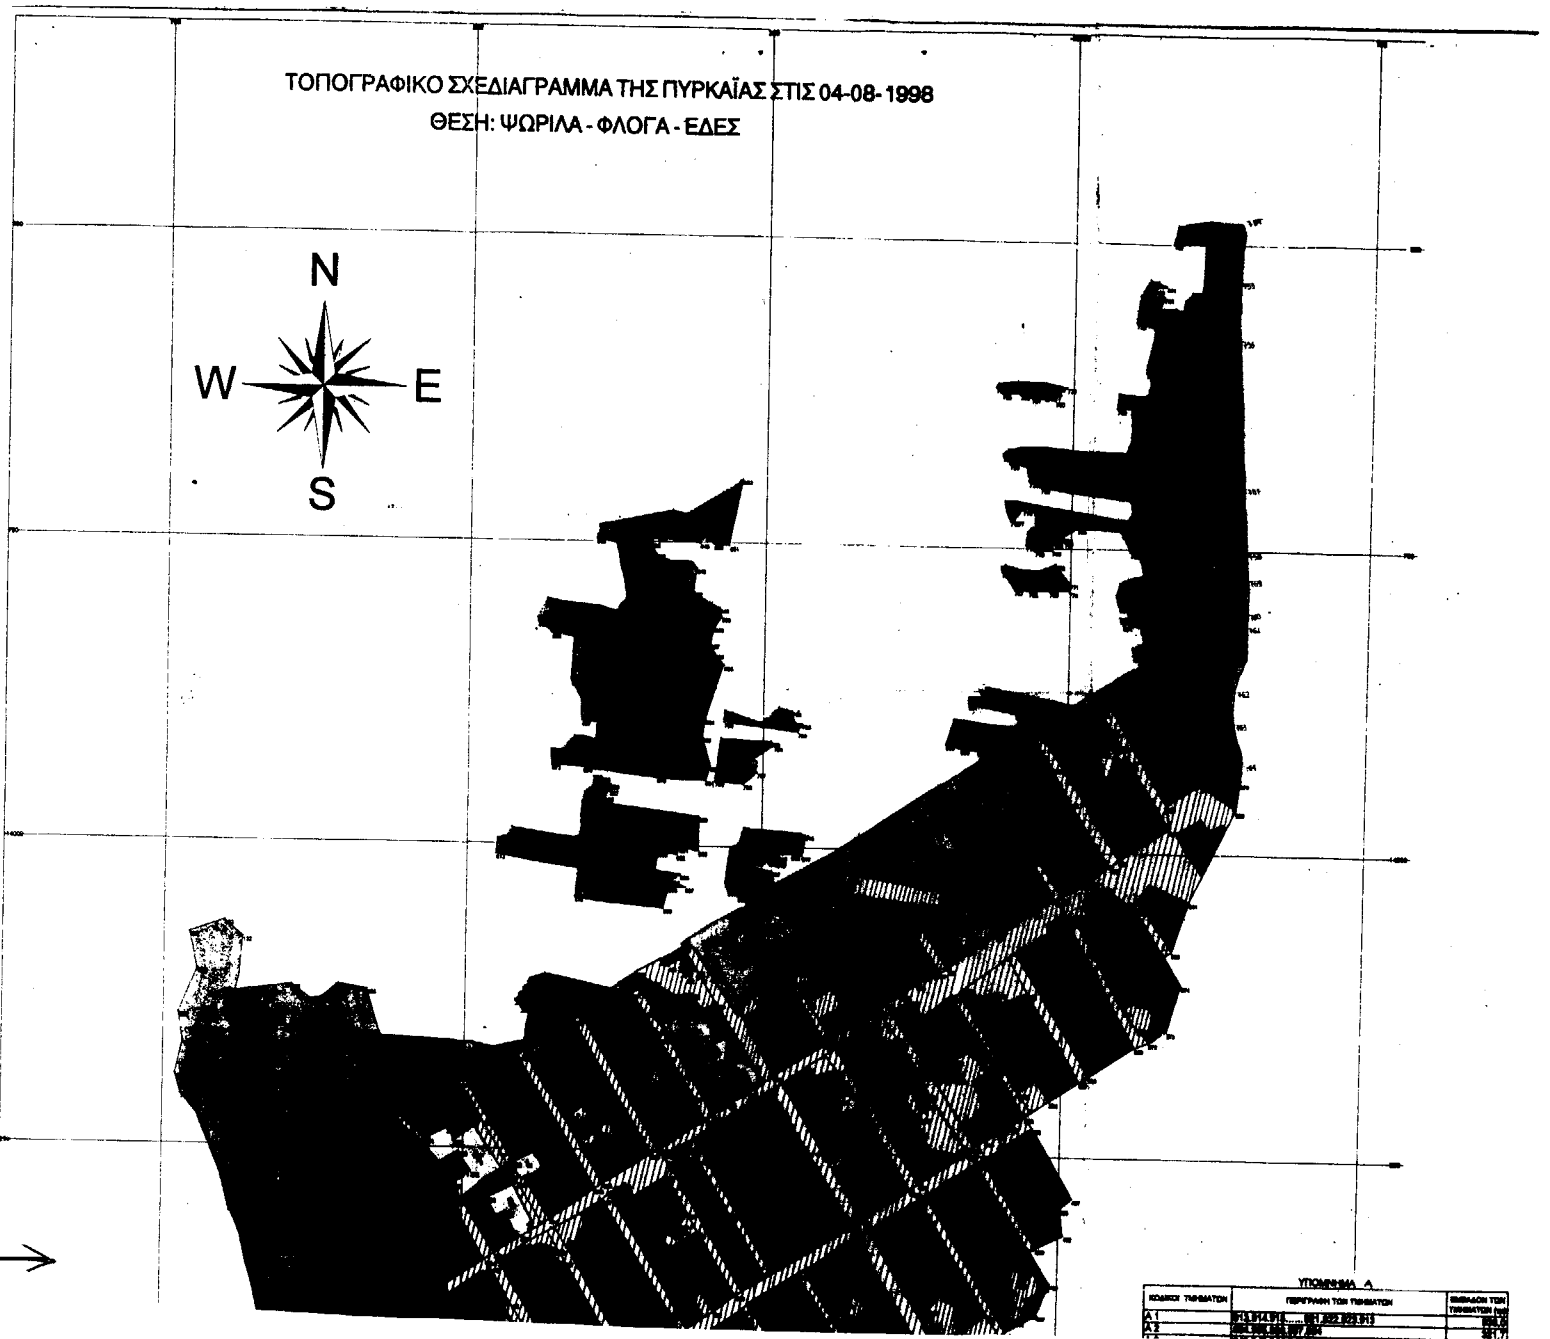
ΤΟΠΟΓΡΑΦΙΚΟ ΣΧΕΔΙΑΓΡΑΜΜΑ ΤΗΣ ΠΥΡΚΑΪΑΣ ΣΤΙΣ 04-08-1998
ΘΕΣΗ: ΨΩΡΙΛΑ - ΦΛΟΓΑ - ΕΔΕΣ
N
W
E
S

ΥΠΟΜΝΗΜΑ Α

ΚΩΔΙΚΟΙ ΤΜΗΜΑΤΩΝ	ΠΕΡΙΓΡΑΦΗ ΤΩΝ ΤΜΗΜΑΤΩΝ	ΕΜΒΑΔΟΝ ΤΩΝ ΤΜΗΜΑΤΩΝ (τμ)
Α 1	913.914.915......921.922.923.913	938,0
Α 2	884.885.886.887.884	321,7
Α 3	942.943.944.945.946.947.942	141,1
Α 4	929.930.931.932.929	122,2
Α 5	933.934.935.936.933	105,4
Α 6	937.938.939.940.941.937	93,8
Α 7	888.889.890.891.892.888	124,3
Α 8	924.925.926.927.924	113,8
Συνολικό εμβαδό εκτάσεων που εξαιρούνται της αναδασωτέας		1.860,1
Ε 1	98.99.100......142.143.144.98	42.974,6
Ε 2	255.256.257......328.329.330.255	28.437,4
Ε 3	481.482.483......485.486.487.481	3.046,2
Ε 4	496.497.498......502.503.504.496	1.086,5
Ε 5	505.506.507.508.505	317,6
Ε 6	509.510.511.512.513.514.509	562,0
Ε 7	515.516.517......523.524.525.515	1.069,9
Ε 8	520.521.522.523.524.525.526.520	2.711,5
Ε 9	527.528.529.530.531.532.533.527	2.626,6
Ε 10	643.644.645......676.677.678.643	9.658,2
Ε 11	679.680.681......762.763.764.679	42.984,3
Ε 12	679.680.681.682.679	1.204,8
Ε 13	565.566.567......676.677.678.565	5.151,6
Ε 14	559.560.561.562.563.564.559	5.817,9
Ε 15	549.550.551......556.557.558.549	4.326,5
Ε 16	526.527.528......533.534.535.526	2.403,2
Ε 17	535.536.538......546.547.548.535	1.429,3
Ε 18	461.462.463......478.479.480.461	4.632,5
Ε 19	420.421.422......431.432.433.420	6.120,6
Ε 20	[illegible]	1.338,6
Ε 21	360.361.362......364.365.366.360	4.661,2
Ε 22	331.332.333......343.344.345.331	6.091,0
Ε 23	212.213.214......227.228.229.212	4.936,4
Ε 24	145.146.147......159.160.161.145	3.728,3
Ε 25	94.95.96.97.[illegible].908.909.94	5.349,6
Ε 26	1.2.3......82.83.84.1	64.412,8
Ε 27	90.91.92.93.90	6.620,1
Ε 28	166.167.168......177.178.179.166	1.766,0
Ε 29	180.181.182......189.190.191.180	4.921,3
Ε 30	200.201.202......209.210.211.200	2.123,6
Ε 31	192.193.194......197.198.199.192	3.123,2
Ε 32	346.347.348.349.346	6.277,4
Ε 33	372.373.374......385.386.387.372	6.936,3
Ε 34	388.389.390......401.402.403.388	5.904,2
Ε 35	404.405.406......417.418.419.404	6.328,0
Ε 36	434.435.436......452.453.454.434	6.409,9
Ε 37	455.456.457.458.459.460.455	3.729,6
Ε 38	85.86.87.88.89.85	2.176,6
Ε 39	488.489.490.491.492.493.494.495.488	346,9
Ε 40	583.584.585......617.618.619.583	4.380,3
Ε 41	600.601.602......628.629.630.600	8.787,1
Ε 42	782.783.784.785.786.787.788.789.782	1.182,6
Ε 43	784.785.786.787.788.789.790.791.784	627,4
Ε 44	831.832.833......873.874.875.831	22.889,1
Ε 45	74.75.76. 883.882.881.74	1.703,1
Ε 46	98.144.143.142.141.140.876.877.878.879.880.98	2.851,6
Ε 47	776.777.778...783.776	693,2
Ε 48	765.766.767...775.765	887,8
Ε 49	948.949.950.948	623,6
Ε 50	230.231.232.234.235.236.237.230	1.873,8
Ε 51	238.239.240.241.238	374,1
Συνολικό εμβαδό των καμένων τμημάτων		385.363,9

ΑΧΑΡΝΕΣ 9-10-1998
ΘΕΩΡΗΘΗΚΕ
Ο
ΔΑΣΑΡΧΗΣ ΠΑΡΝΗΘΑΣ
ΠΑΠΑΓΕΩΡΓΙΟΥ ΓΕΡΑΣΙΜΟΣ
ΔΑΣΟΛΟΓΟΣ

ΑΧΑΡΝΕΣ 28-9-1998
ΠΑΠΑΓΕΩΡΓΙΟΥ ΓΕΡΑΣΙΜΟΣ
Τμηματάρχης Δασοπροστασίας

1695/23-4-99
23-4-1999
Ο Γενικός Γραμματέας
Περιφέρειας Αττικής
ΤΥ
ΠΑΝΑΓΙΩΤΗΣ ΧΑΜΑΚΙΩΤΗΣ

ΑΚΡΙΒΕΣ ΑΝΤΙΓΡΑΦΟ
Θεοδώρα Εξάρχου
Δασοπόνος

